




1 PLANTA BAIXA
1 : 100

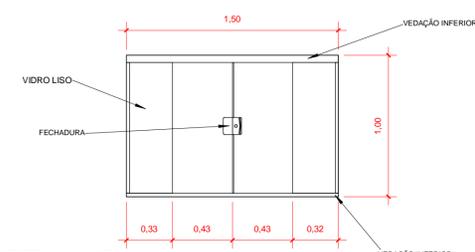


4 DETALHE J1
1 : 25

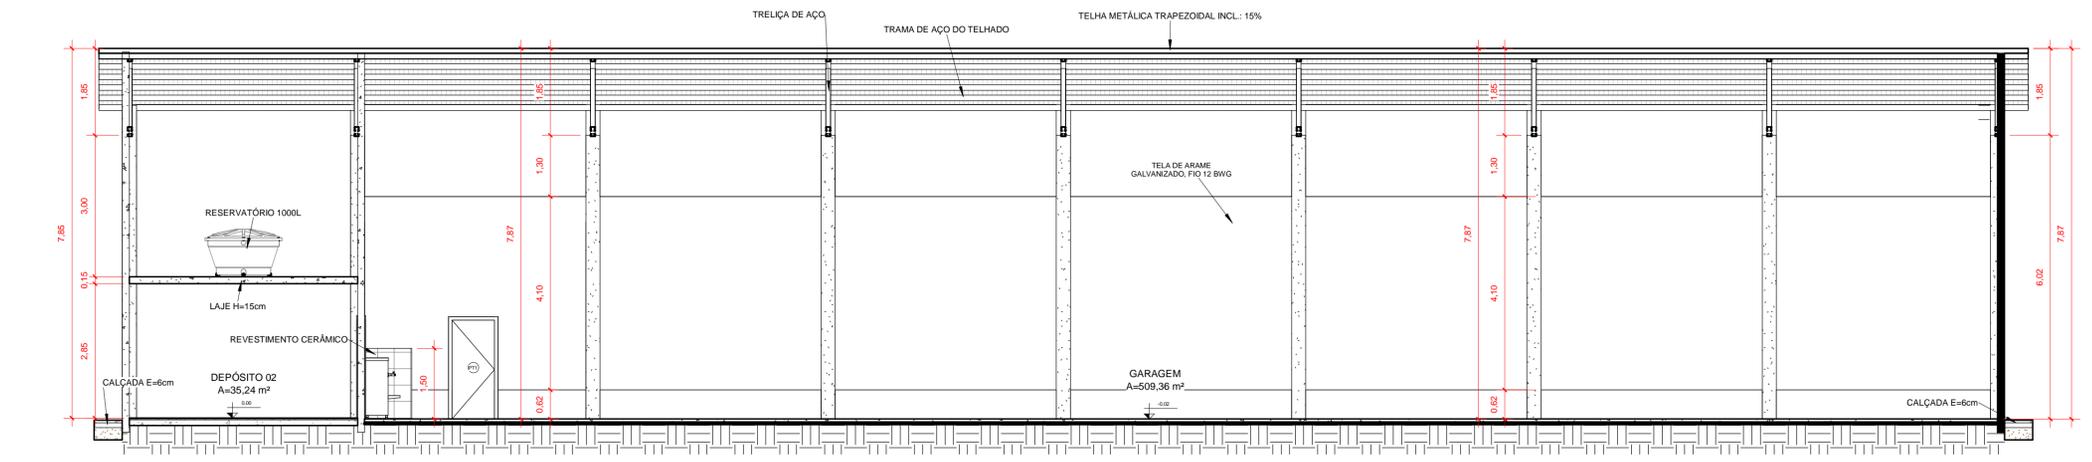

3 CORTE B-B
1 : 75

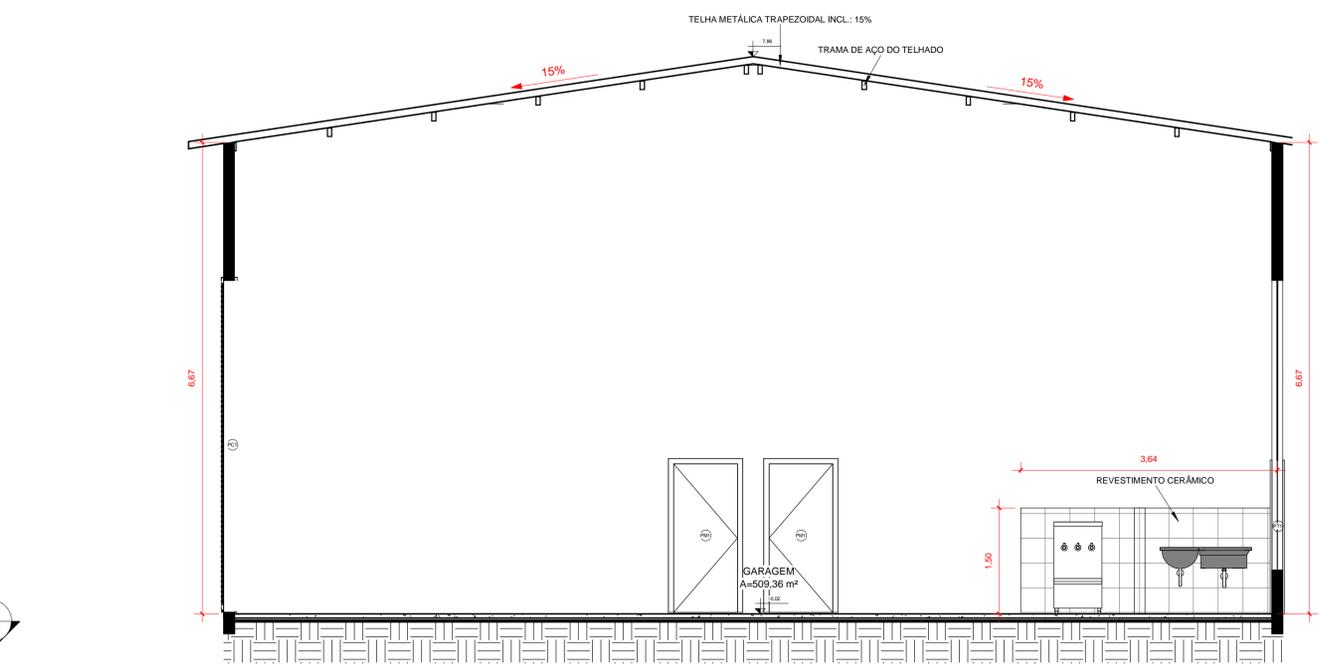

2 CORTE A-A
1 : 50

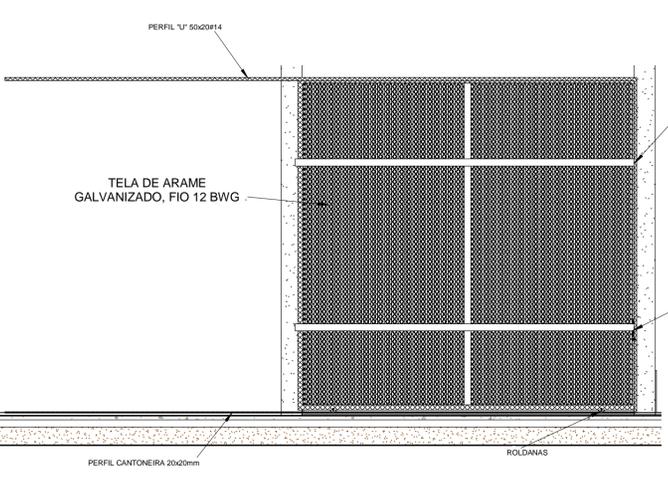

5 DETALHE PC1
1 : 50

QUADRO DE AMBIENTES	
AMBIENTE	ÁREA
DEPÓSITO 01	35,24 m ²
DEPÓSITO 02	35,24 m ²
GARAGEM	509,36 m ²

QUADRO DE JANELAS					
REF.	QTDE.	MODELO	LARG.	ALT.	ALT. DO PEITORIL
J1	4	JANELA DE CORRER - 04 FOLHAS (VIDRO)	1,50	1,00	1,10

QUADRO DE PORTAS				
REF.	QTDE.	MODELO	LARG.	ALT.
PC1	6	PORTÃO DE CORRER - 1 FOLHA (AÇO)	4,70	4,70
PC2	1	PORTÃO DE CORRER - 1 FOLHA (AÇO)	4,55	4,70
PM1	2	PORTA DE ABRIR - 1 FOLHA (MADEIRA)	0,90	2,10
PT1	1	PORTA DE ABRIR - 1 FOLHA (TELA)	0,90	2,10

LEGENDA

- PISO**
 - 1 - PISO INDUSTRIAL DE CONCRETO ARMADO e=10cm
 - 2 - PISO CERÂMICO 60X60cm
- PAREDE**
 - 1 - PINTURA ACRÍLICA ATÉ O TETO
 - 2 - REVESTIMENTO CERÂMICO 60X60cm - H=1,50m
- FORRO**
 - 1 - LAJE APARENTE
 - 2 - TELHADO APARENTE

INSTITUCIONAL - IFMT

DESCRIÇÃO	FOLHA
PROJETO ARQUITETÔNICO	01/02

ASSUNTO	DATA
PROJETO DE CONSTRUÇÃO DO GALPÃO ABRIGO DE MAQUINAS	Setembro de 2022


CONTEÚDO	PLANTA BAIXA - CORTES - PERSPECTIVA - QUADRO DE AMBIENTES - QUADRO DE ESQUADRIAS
LOCALIZAÇÃO	AV. VILMAR FERNANDES Nº 300, SETOR SANTA LUZIA, CONFRESA-MT

RESUMO DE ÁREAS
Área Total a Construir: 600,00 m ²


AUTOR DO PROJETO E RESPONSÁVEL TÉCNICO	EMPRESA
José Lucas A. de Oliveira CREA: 1218394501	IFMT CAMPUS CONFRESA CNPJ: 10.784.782/0007-46

"Declaro que a aprovação do presente projeto não implica no reconhecimento por parte da Prefeitura Municipal, do direito de propriedade do terreno."


APROVAÇÃO

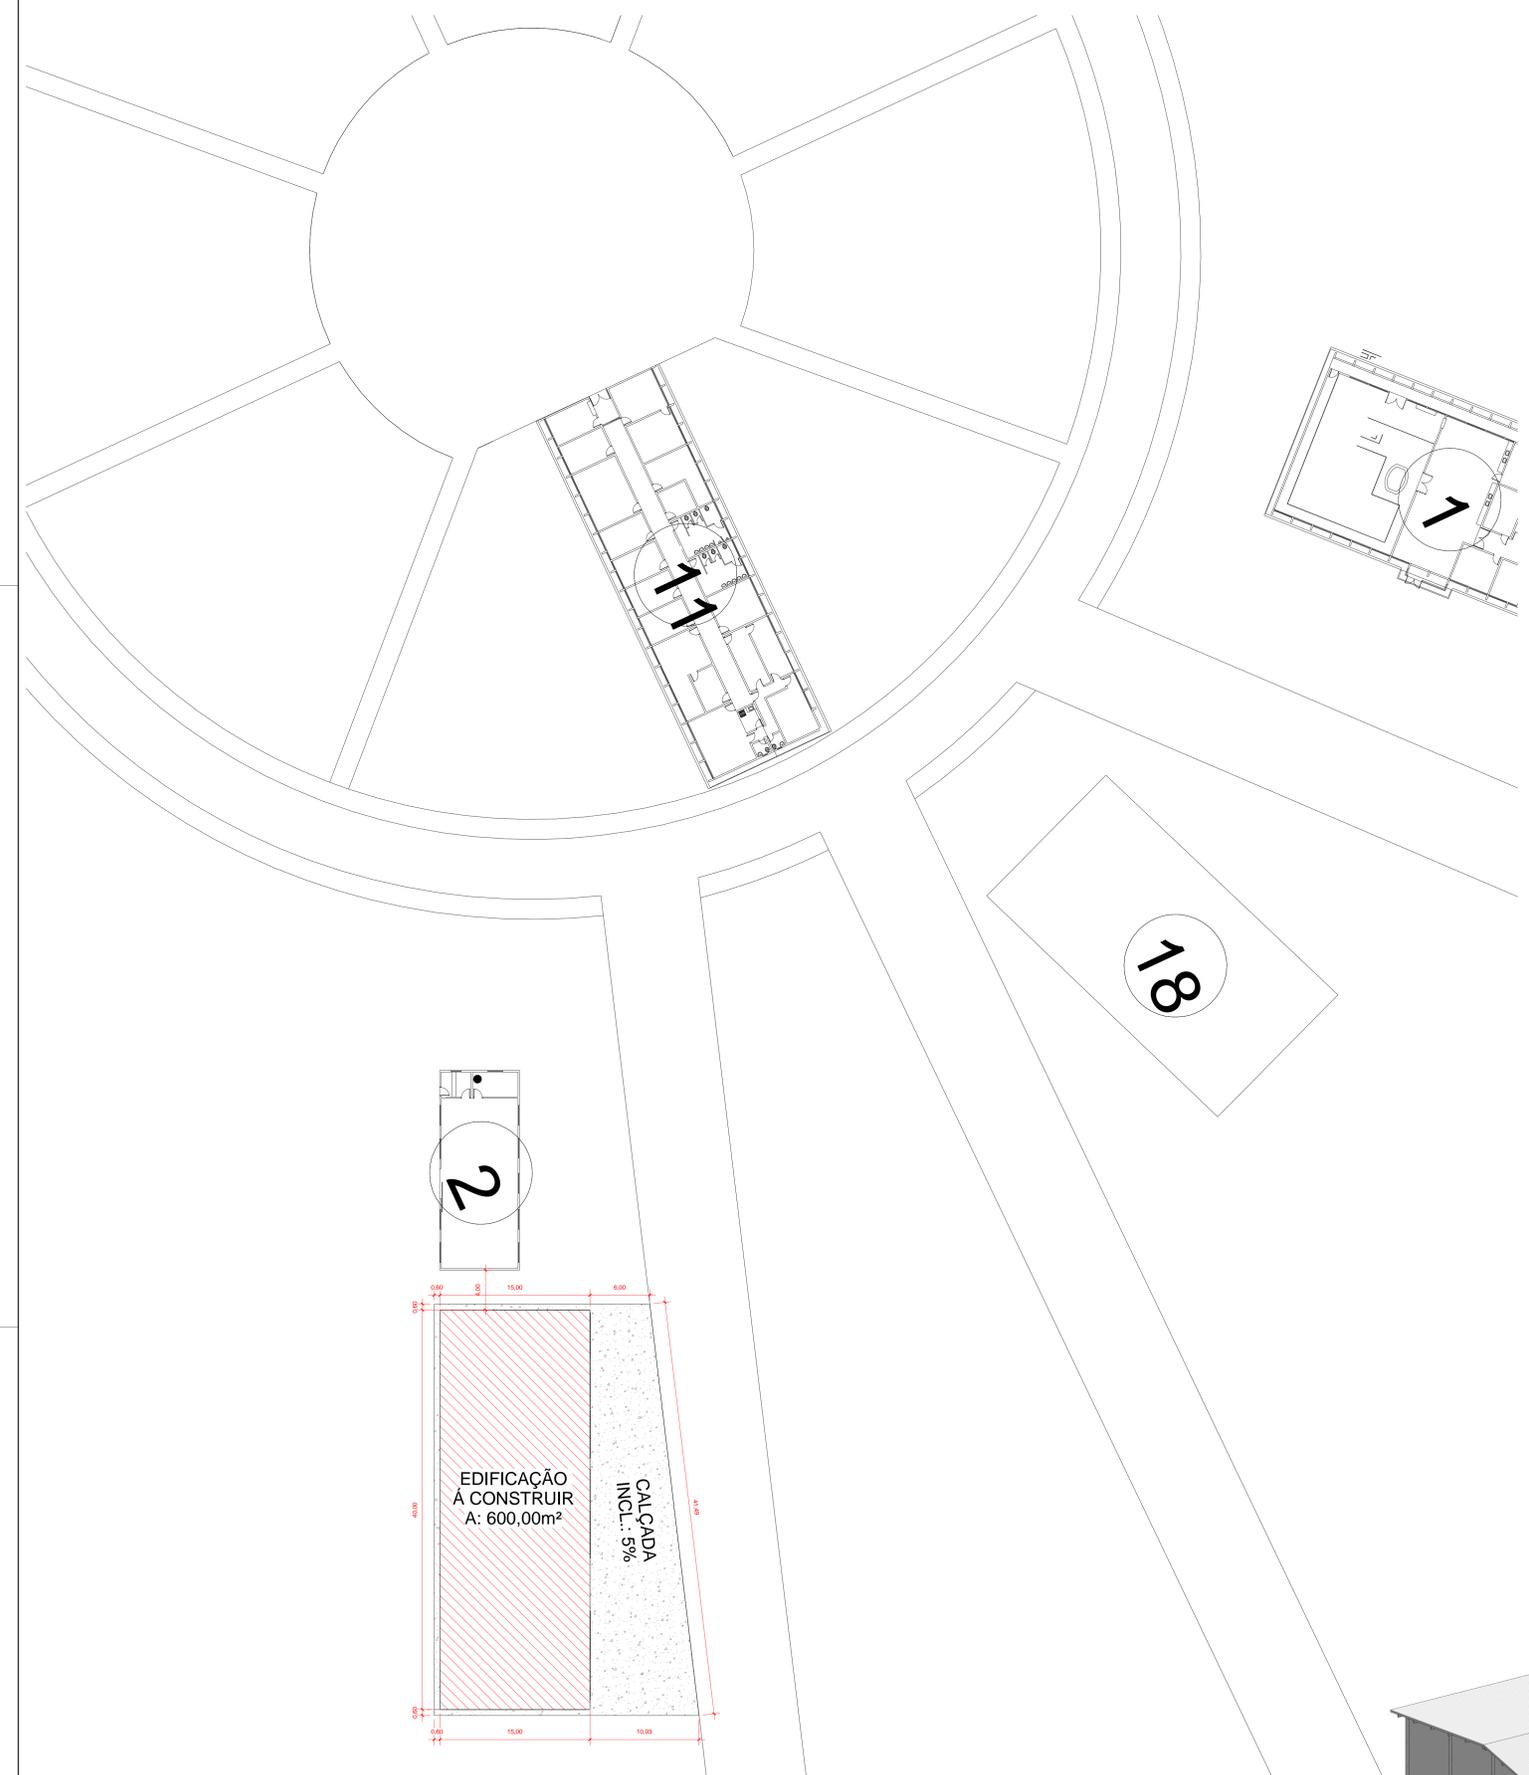

1 PLANTA DE LOCAÇÃO
1 : 250

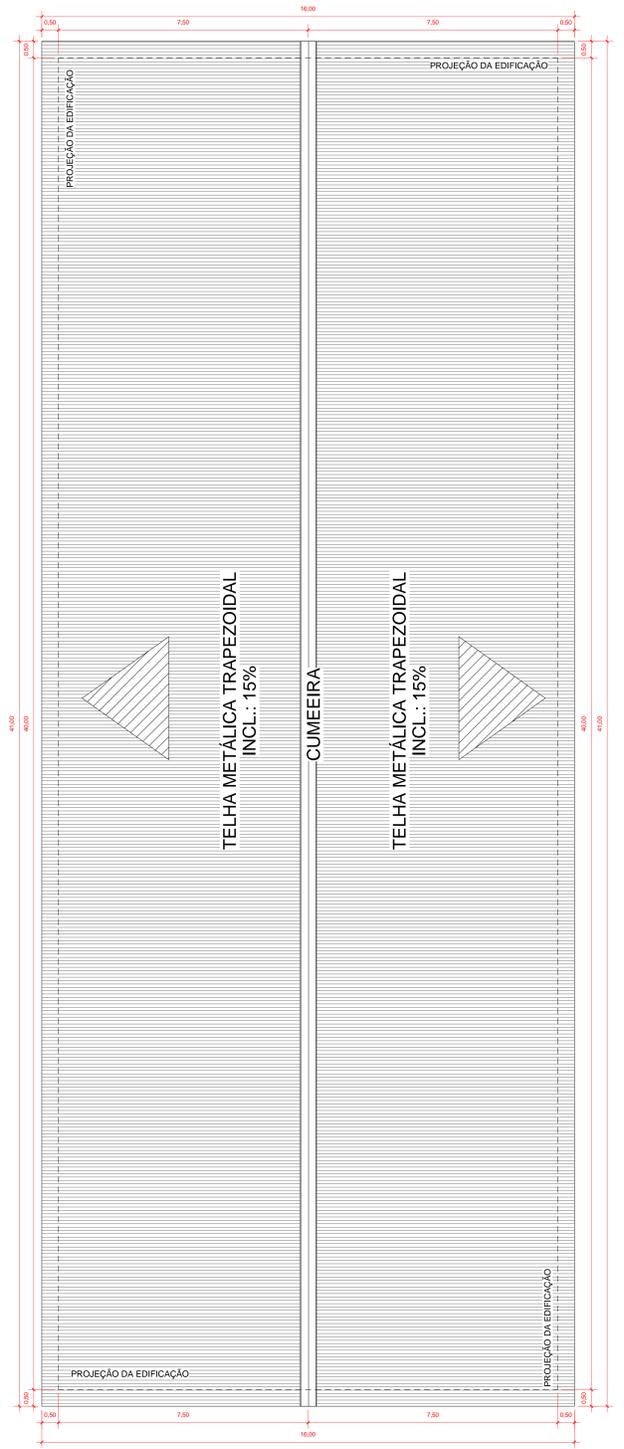

2 PLANTA DE COBERTURA
1 : 75

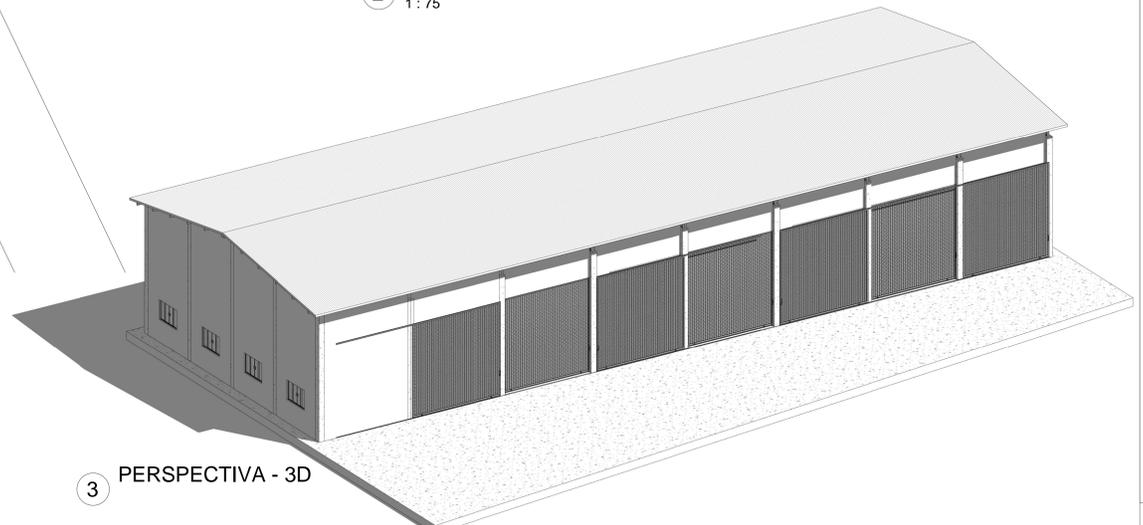

3 PERSPECTIVA - 3D

INSTITUCIONAL - IFMT

DESCRIÇÃO	FOLHA
PROJETO ARQUITETÔNICO	02/02

ASSUNTO	DATA
PROJETO DE CONSTRUÇÃO DO GALPÃO ABRIGO DE MAQUINAS	Setembro de 2022

CONTEÚDO	LOCALIZAÇÃO
PLANTA DE COBERTURA - PLANTA DE LOCAÇÃO - PERSPECTIVA 3D	AV. VILMAR FERNANDES Nº 300, SETOR SANTA LUZIA, CONFRESA-MT

RESUMO DE ÁREAS
Área Total à Construir: 600,00 m²

AUTOR DO PROJETO E RESPONSÁVEL TÉCNICO	EMPRESA
José Lucas A. de Oliveira CREA: 1218394501	IFMT CAMPUS CONFRESA CNPJ: 10.764.782/0007-46

"Declaro que a aprovação do presente projeto não implica no reconhecimento por parte da Prefeitura Municipal, do direito de propriedade do terreno."

APROVAÇÃO